

ANTONIO MARQUES ALCANTARA


PRÉDIO DE RENDIMENTO

ESCALA 1:100

PROC. Nº 211/63 A L M A D A

O TÉCNICO Nº 153

Passada a licença N.º _____
de _____ de 1966

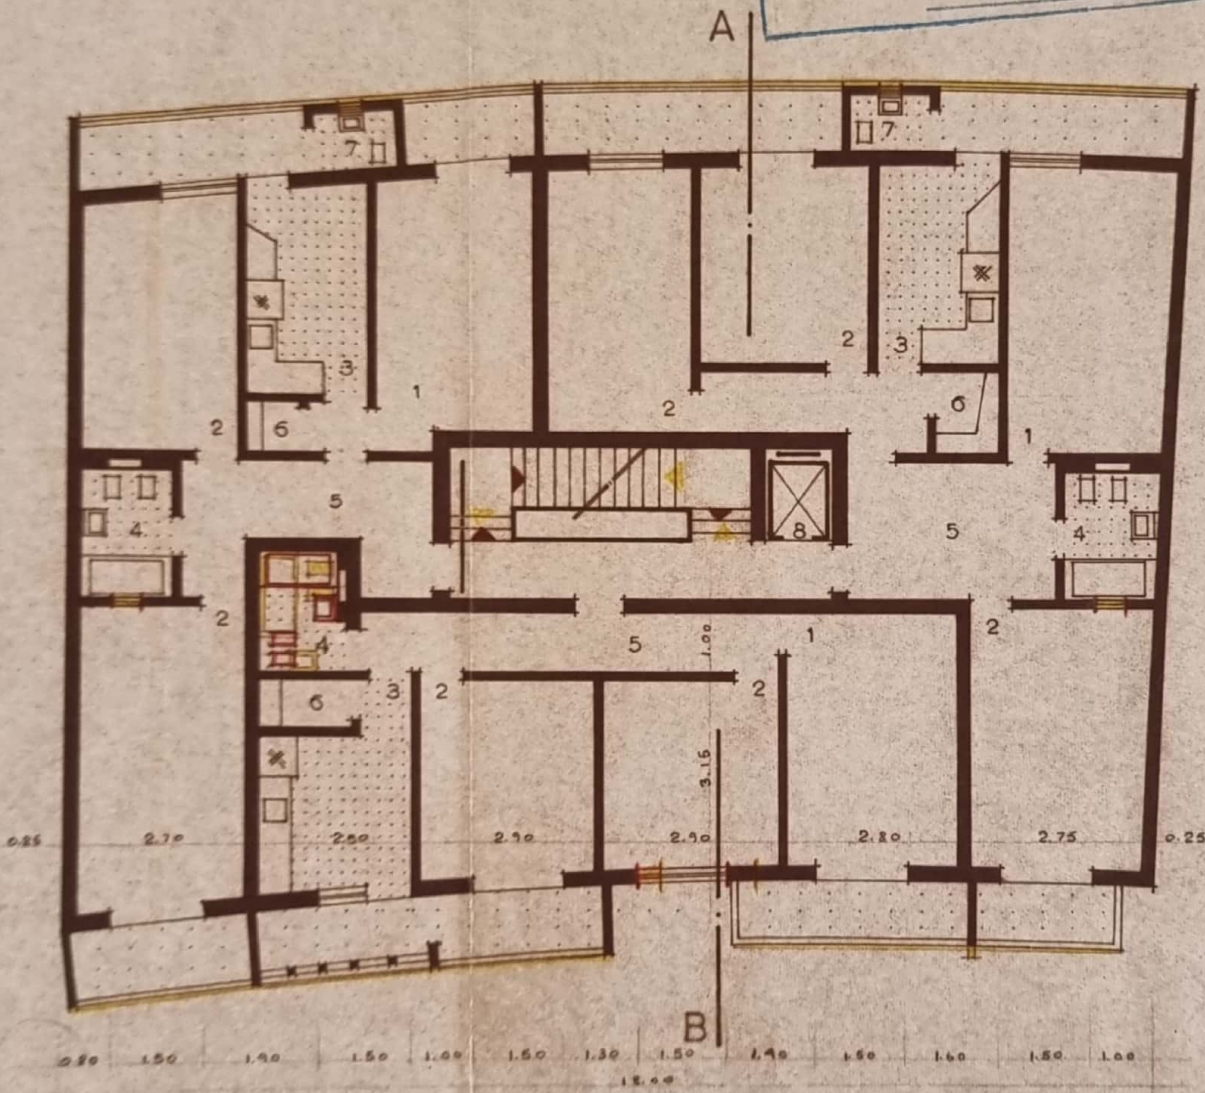

ANDARES